
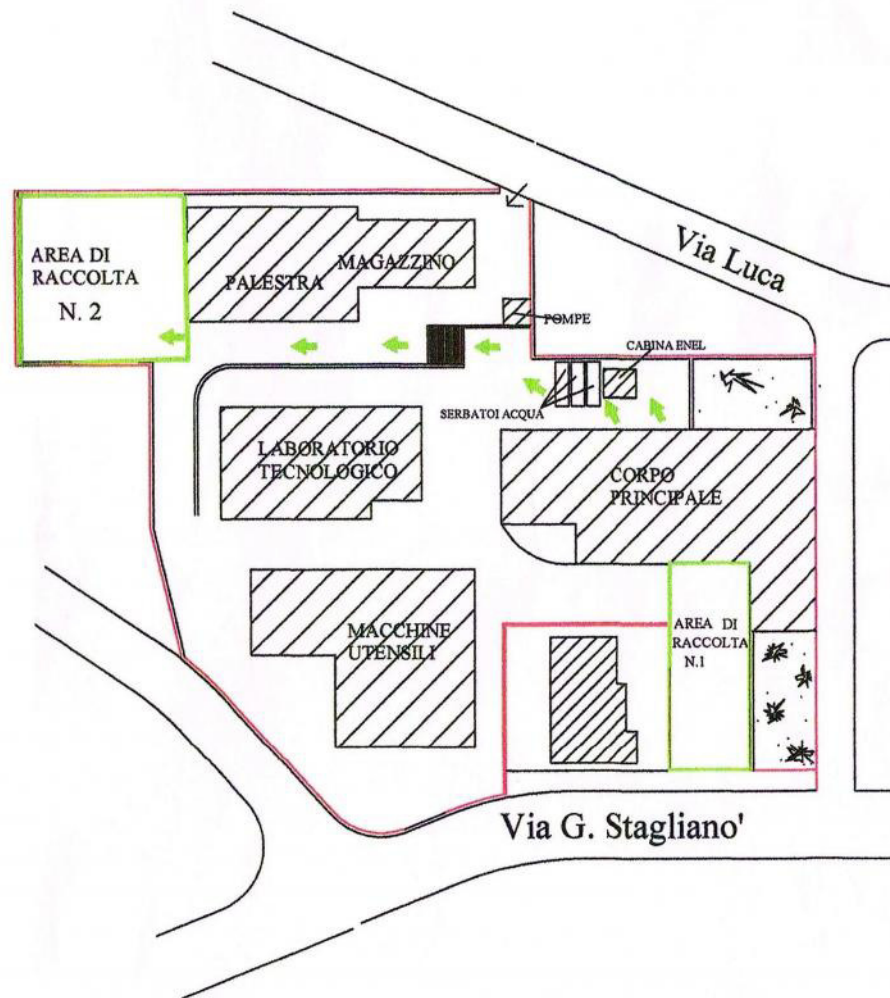


### Pianta piano seminterrato - Edificio Principale

Scala 1:100  
I.T.I.S. "E. FERRARI" - CHIARAVALLE C.LE (CZ)

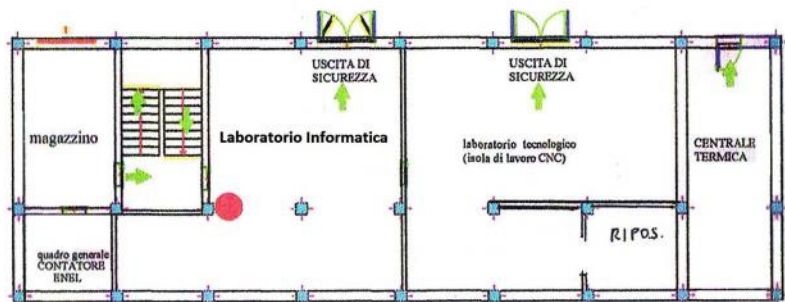

#### LEGENDA

-  ESTINTORE
-  DIREZIONE DI FUGA
-  CASSETTA DI PRONTO SOCCORSO
-  ZONA DI RACCOLTA

#### CHIAMATE DI SOCCORSO

EMERGENZA SANITARIA	118
PRONTO SOCCORSO OSPEDALE CHIARAVALLE C.	0967999187
VIGILI DEL FUOCO	115
VIGILI DEL FUOCO CHIARAVALLE CENTRALE	096791042
CARABINIERI PRONTO INTERVENTO	112
CARABINIERI CHIARAVALLE CENTRALE	0967991110
SOCCORSO PUBBLICA SICUREZZA	113
POLIZIA MUNICIPALE CHIARAVALLE C.	096791549

 VOI SIETE QUI'