


Pianta Laboratorio Macchine Utensili

Scala 1:100

L.T.S. E. FERRELLI - CHIARAVALLE GUSTO

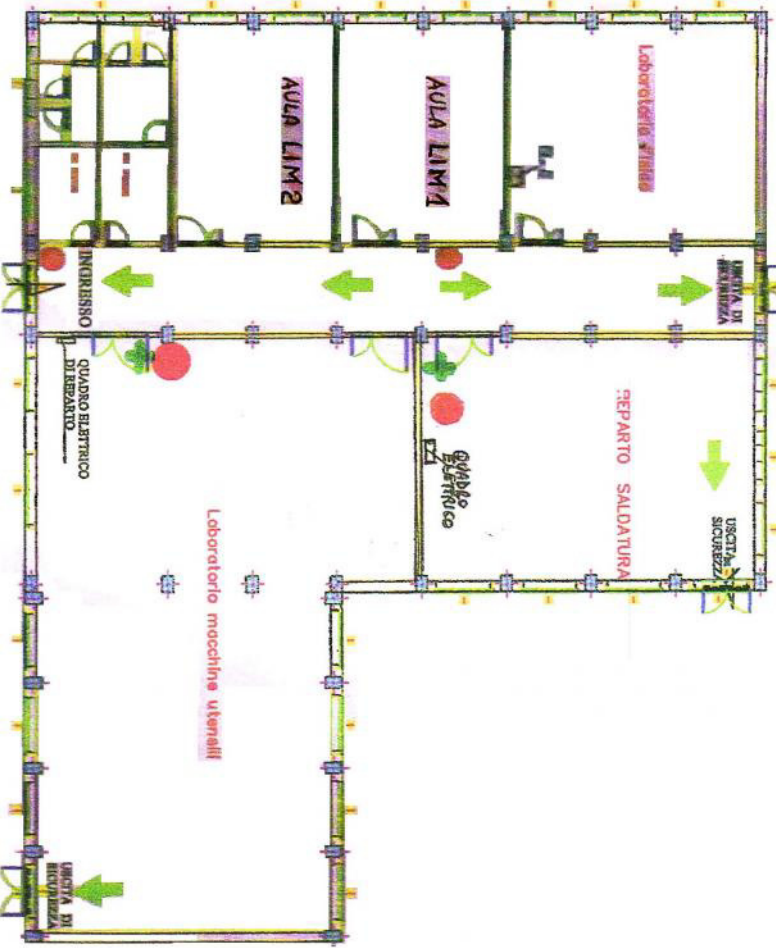

LEGENDA

- ESTINTORE
- ➔ DIREZIONE DI FUGA
- + CASSETTA DI PRONTO SOCCORSO
- ZONA DI RACCOLTA

CHIAMATE DI SOCCORSO

| | |
|---|------------|
| EMERGENZA SANITARIA | 118 |
| PRONTO SOCCORSO OSPEDALE CHIARAVALLE C. | 0967999187 |
| VIGILI DEL FUOCO | 115 |
| VIGILI DEL FUOCO CHIARAVALLE CENTRALE | 096791042 |
| CARABINIERI PRONTO INTERVENTO | 112 |
| CARABINIERI CHIARAVALLE CENTRALI | 0967991110 |
| SOCCORSO PUBBLICA SICUREZZA | 113 |
| POLIZIA MUNICIPALE CHIARAVALLE C. | 096791549 |



VOI SIETE QUI

